


N=-1100

E=2500

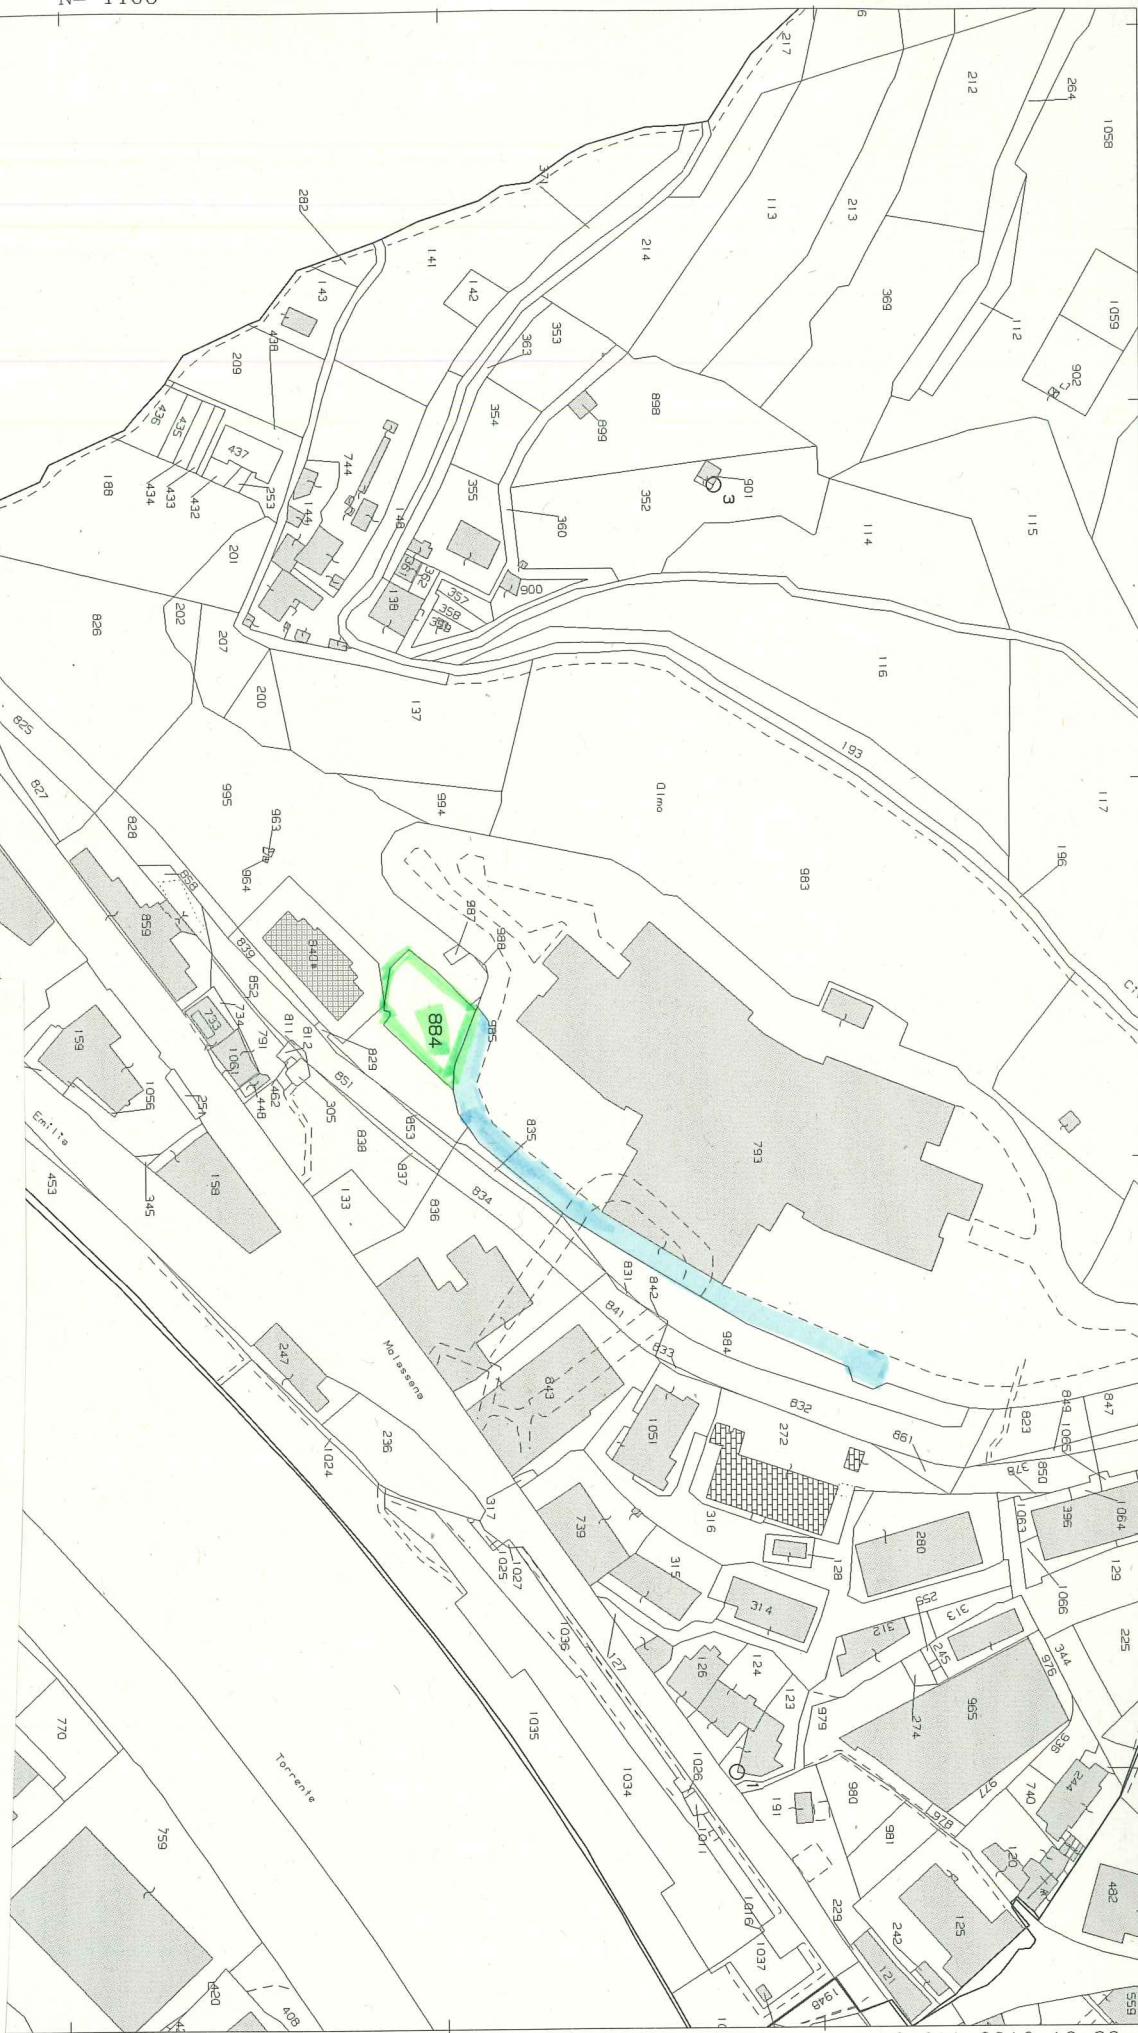

TERRENO USO PARCHEGGIO M.884 OGGETTO DI ALENAZIONE

SERVITU' DI PASSAGGIO SU FONDO DOMINANTE M.793 DI PROPRIETA' METROPOLITANA

Scala originale: 1:2000
Dimensione cornice: 534.000 x 378.000 metri

18-Ott-2016 12:38:0
Prot. n. T188512/2016

Comune: GENOVA/E
Foglio: 8

I Particella: 884